

ZESTAWIENIE POMIESZCZEŃ				
nr	nazwa pomieszczenia	pow.	H pom.	posadzka
0.1	SALA ZABAW (max. 15 dzieci)	41,0 m ²	330	WYKŁADZINA PCV
0.2	SYPIALNIA (leżakowanie)	18,1 m ²	330	WYKŁADZINA DYWANOWA
0.3	SZATNIA	11,2 m ²	330	WYKŁADZINA PCV
0.4	ANEKS SOCJALNY	6,8 m ²	330	WYKŁADZINA PCV
0.5	WC dla DZIECI	6,8 m ²	330	TERAKOTA
0.6	WC dla DOROSŁYCH	2,9 m ²	330	TERAKOTA
0.7	ZAPLECZE KUCHENNE	5,2 m ²	330	WYKŁADZINA PCV
POWIERZCHNIA CAŁKOWITA		92,0 m²		


WEJŚCIA DO LOKALU

- ◀ wejście główne (dla dzieci, opiekunów, pracowników)
- ◀ wyjście do ogrodu i na plac zabaw
- ◀ wejście z korytarza wspólnego dla usług i mieszkańców budynku (dostawy cateringu oraz alternatywne wyjście ewakuacyjne)

ŚCIANY PROJEKTOWANE WEWNĘTRZNE:

- Ⓢ1 — płyta g-k. 12,5
profile stalowe 80 mm/
wełna mineralna
płyta g-k. 12,5
- Ⓢ2 — płyta g-k. 12,5
profile stalowe 80 mm/
wełna mineralna
płyta g-k. 12,5
ścianka do wys. 120 cm, ponad
zamontować tafle szkła
bezpiecznego hartowanego na
listwach montażowych
- Ⓢ3 — 2x płyta g-k. 12,5
profile stalowe 100 mm/
wełna mineralna
2x płyta g-k. 12,5

UWAGA: Od strony sanitariatów, przy aneksie kuchennym i w aneksie socjalnym (ściana oznaczona S2) użyć płyt g-k przeznaczonych do pomieszczeń mokrych.

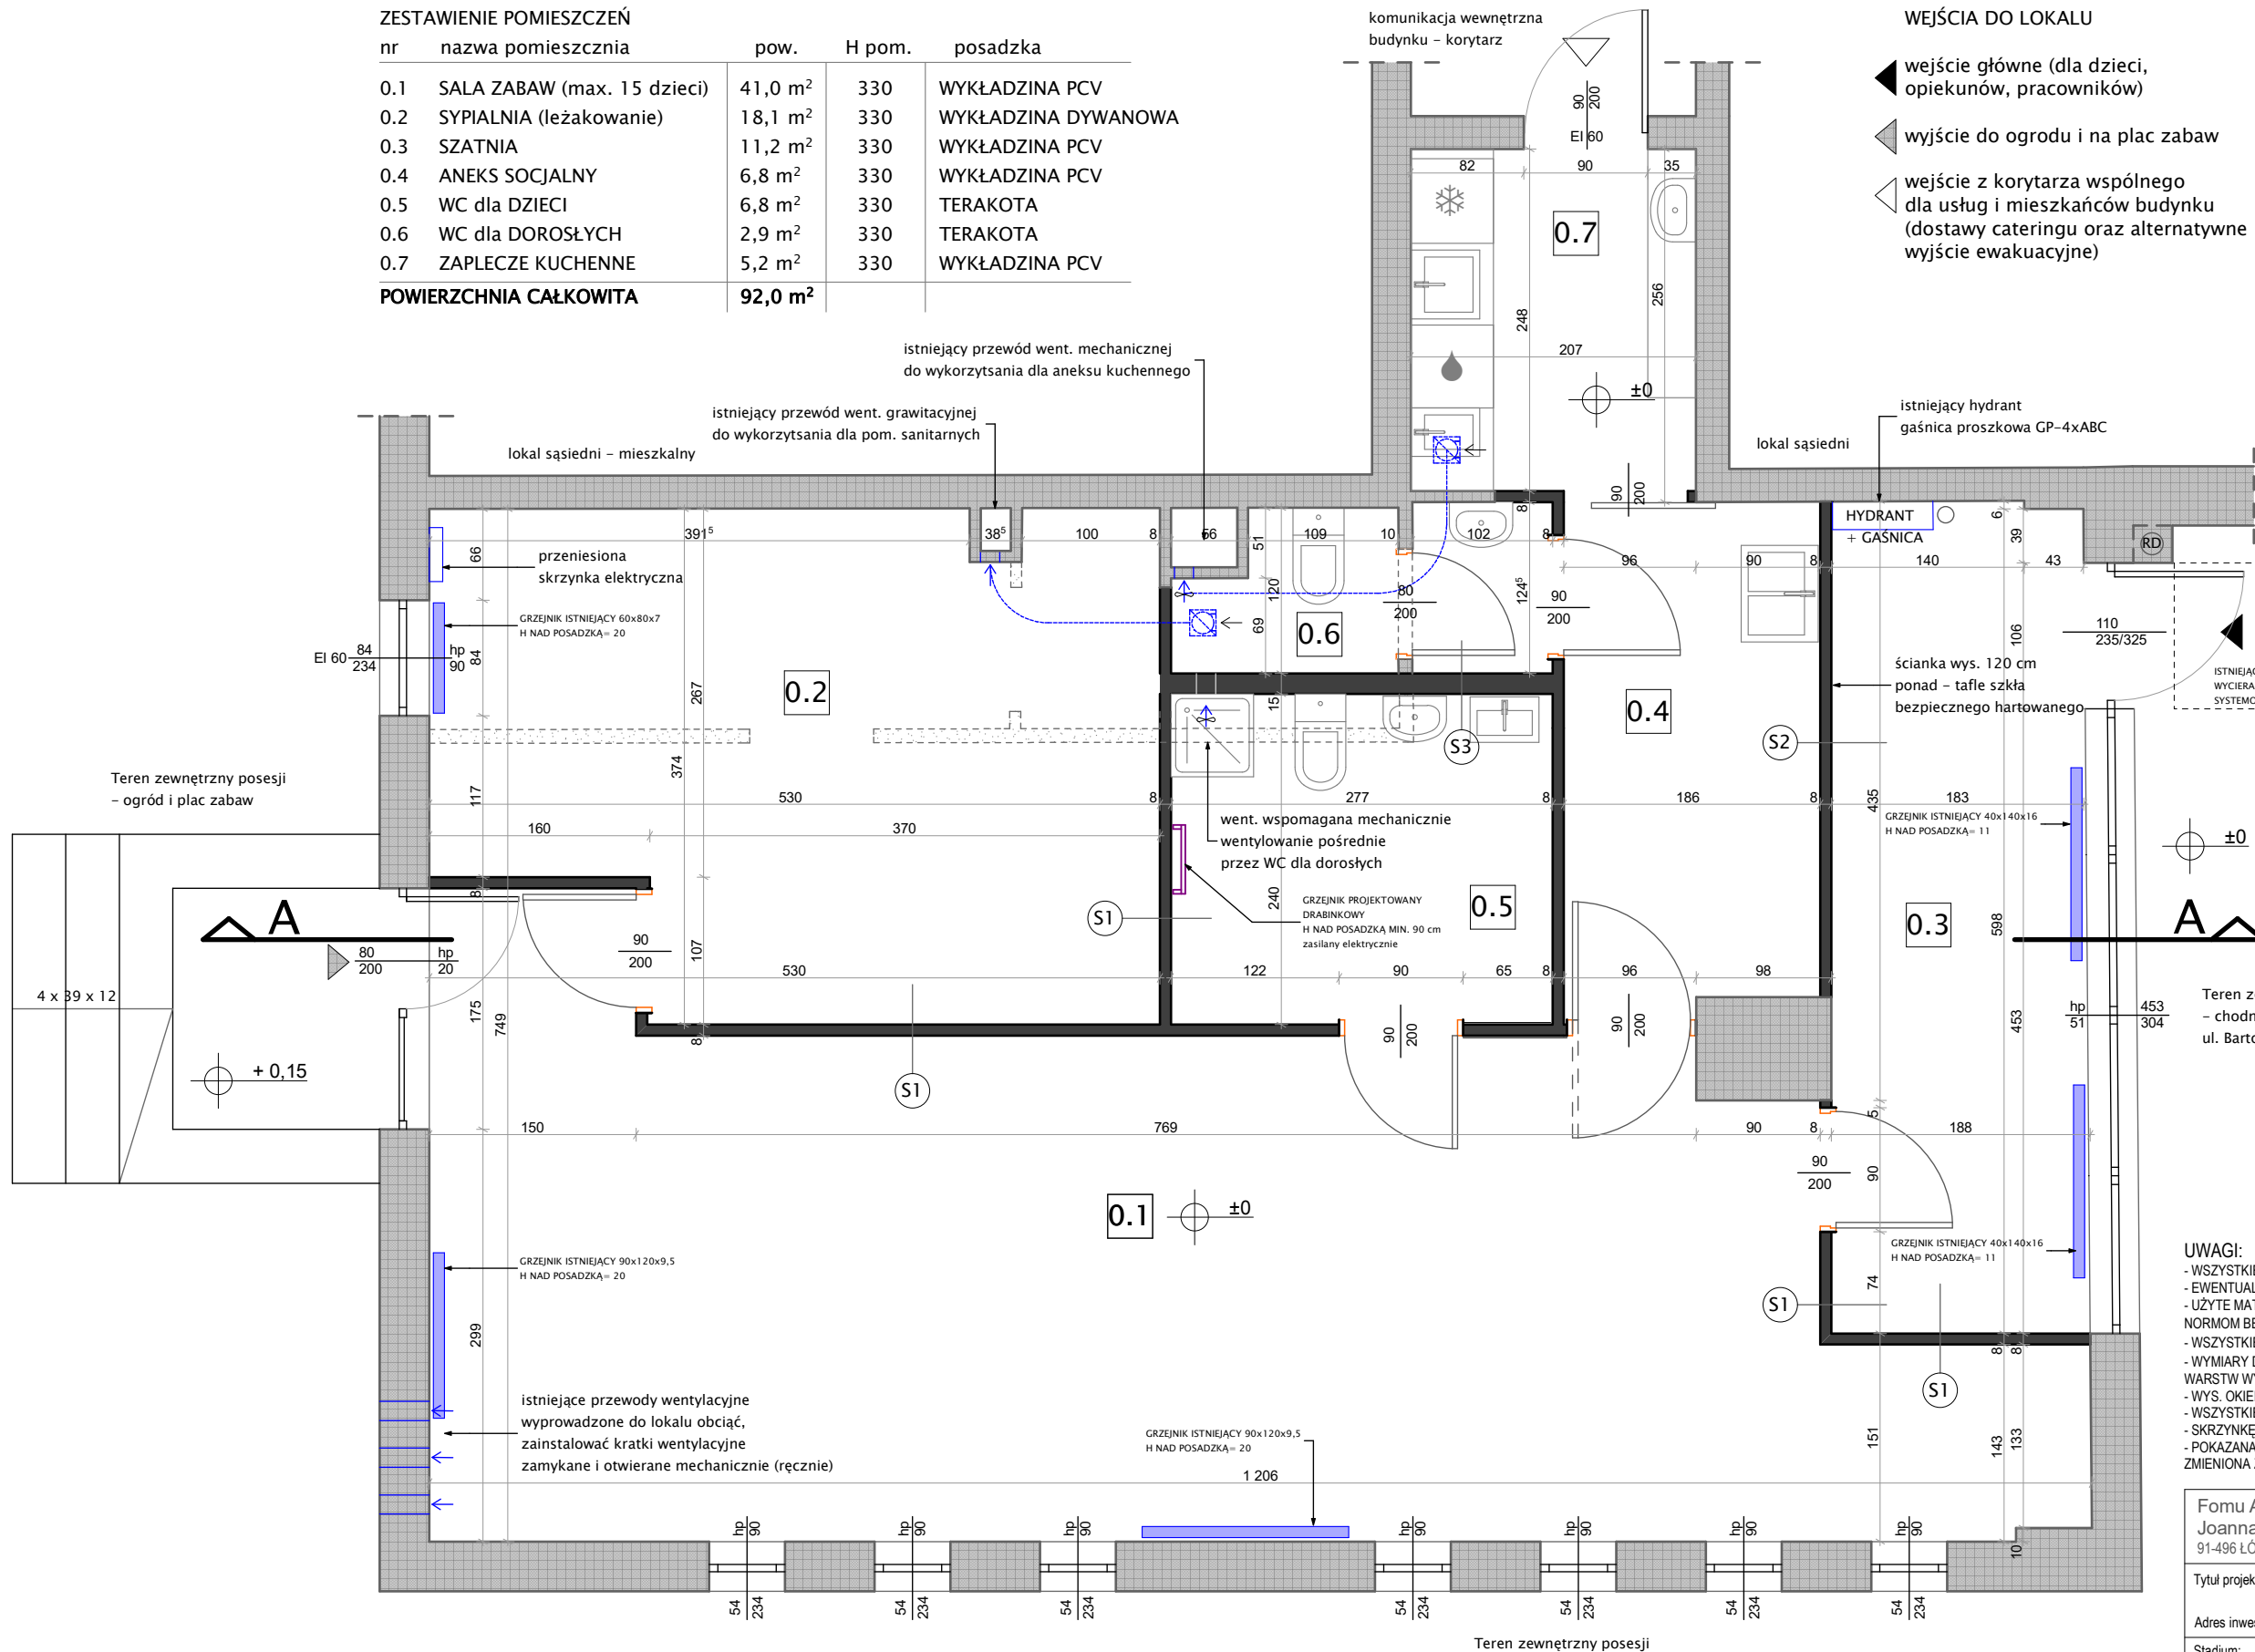

- UWAGI:**
- WSZYSTKIE WYMIARY SPRAWDZIĆ I KORYGOWAĆ W TRAKCIE WYKONYWANIA ROBÓT.
 - EWENTUALNE NIEZGODNOŚCI I WĄTPLIWOŚCI WYJAŚNIAĆ Z PROJEKTANTEM.
 - UŻYTE MATERIAŁY, ROZWIĄZANIA TECHNICZNE I URZĄDZENIA MAJĄ ODPOWIEDAĆ NORMOM BEZPIECZEŃSTWA P.POŻ I BHP, ORAZ POSIADAĆ ATESTY I APROBATY.
 - WSZYSTKIE RYSUNKI PROJEKTOWE ORAZ OPIS NALEŻY ROZPATRYWAĆ WSPÓLNIE.
 - WYMIARY DO NOWYCH ŚCIAN PODANE DO MATERIAŁU KONSTRUKCYJNEGO, NIE DO WARSZTIV WYKOŃCZENIOWYCH.
 - WYS. OKIEN, PRUGU ORAZ GRZEJNIKÓW PODANA DO WYLEWKI.
 - WSZYSTKIE DRZWI WEWNĘTRZNE PROJEKTUJE SIĘ JAKO PEŁNE PŁYTKOWE W OKLEINIE.
 - SKRZYŃKĘ ELEKTRYCZNĄ NALEŻY PRZENIEŚĆ W NOWE OZNACZONE MIEJSCE.
 - POKAZANA NA RYSUNKU ARANŻACJA MA CHARAKTER PRZYKŁADOWY I MOŻE BYĆ ZMIENIONA ZGODNIE Z AKTUALNYMI POTRZEBAMI.

Fomu Architektura Pracownia Projektowa
Joanna Kuydowicz-Krysiak
91-496 ŁÓDŹ, UL. NASTROJOWA 36 M.23 WWW.FOMU-ARCHITEKTURA.PL

Tytuł projektu: Przebudowa lokalu usługowego U1 na żłobek w istniejącym budynku mieszkalnym wielorodzinnym z usługami
Adres inwestycji: Łódź, ul. Bartoka 24, dz. ew. 158, 159/1802, o. W-21
Stadium: PROJEKT BUDOWLANY
Branża: ARCHITEKTURA

Rzut parteru

Skala
1:50

Nr.rys
A 1

Autorzy:
mgr inż. arch. Joanna Kuydowicz-Krysiak nr upr. 24/LOOKK/2015

Data: kwiecień 2017

Sprawdził:

- ŚCIANY ISTNIEJĄCE DO ZACHOWANIA
- ▤ ŚCIANY ISTNIEJĄCE DO USUNIĘCIA
- NOWE ŚCIANKI SYSTEMOWE Z PŁYT K-G 10 lub 15 cm WYPEŁNIONE WEŁNĄ MINERALNĄ

- □ PROJEKTOWANA WENTYLACJA W SUFICIE PODWIESZONYM doprowadzona do istniejących otworów wentylacyjnych wg schematu na rysunku
- □ ISTNIEJĄCY OTWÓR WENTYLACJI GRAWITACYJNEJ
- □ WENTYLACJA WSPOMAGANA MECHANICZNIE