


ZESTAWIENIE POMIESZCZEŃ

nr	nazwa pomieszczenia	pow.	H pom.	posadzka
0.1	SALA ZABAW (max. 15 dzieci)	41,0 m ²	330	WYKŁADZINA PCV
0.2	SYPIALNIA (leżakowanie)	18,1 m ²	330	WYKŁADZINA DYWANOWA
0.3	SZATNIA	11,2 m ²	330	WYKŁADZINA PCV
0.4	ANEKS SOCJALNY	6,8 m ²	330	WYKŁADZINA PCV
0.5	WC dla DZIECI	6,8 m ²	330	TERAKOTA
0.6	WC dla DOROSŁYCH	2,9 m ²	330	TERAKOTA
0.7	ZAPLECZE KUCHENNE	5,2 m ²	330	WYKŁADZINA PCV
POWIERZCHNIA CAŁKOWITA		92,0 m²		

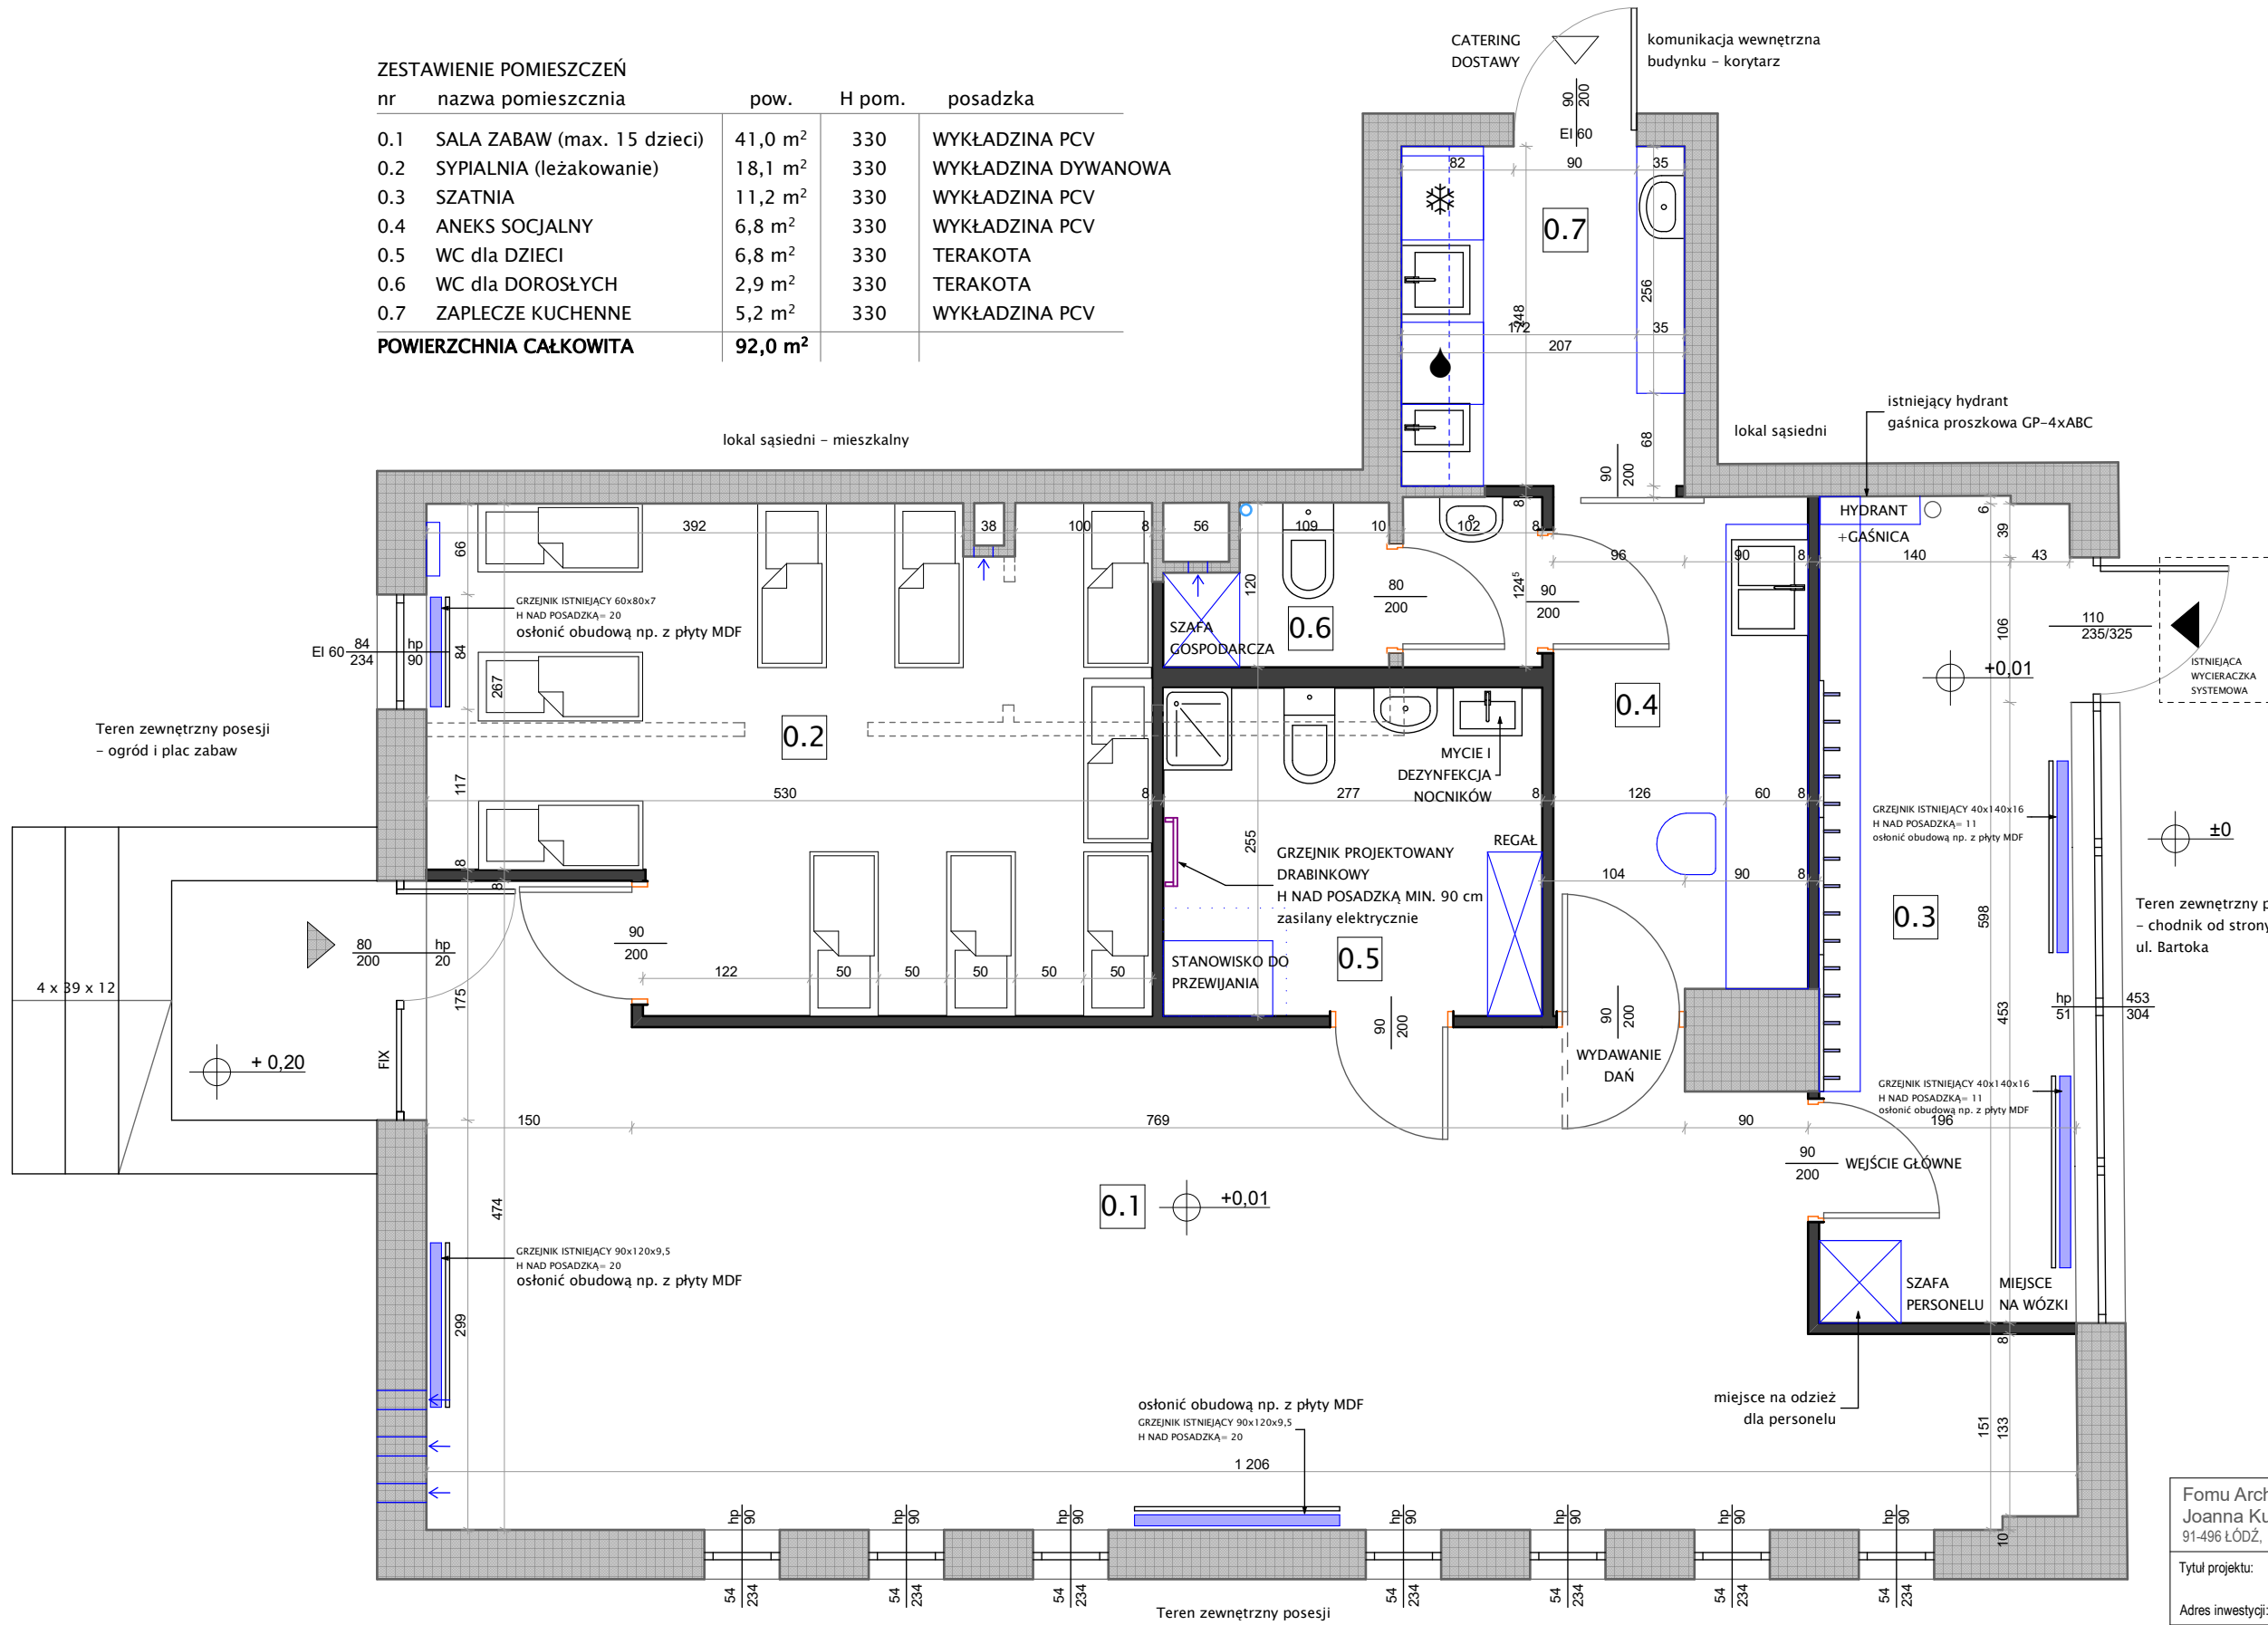

WYPOSAŻENIE:

- SZATNIA**
- hydrant i gaśnica
 - wieszaki
 - niska ławka
 - szafa na odzież dla personelu
- ANEKS SOCJALNY**
- zlew dwukomorowy
 - blat roboczy
 - szafa i/lub wieszaki
 - szafka na dokumenty
- WC DZIECI**
- miska ustępowa
 - umywalka
 - zlew do mycia i dezynfekcji nocników
 - brodzik bez zabudowy
 - przewijak
 - regał na nocniki
- WC DOROSŁYCH**
- miska ustępowa
 - umywalka
 - zamykana szafa gospodarcza
- ZAPLECZE KUCHENNE**
- mała lodówka pod blatem
 - zmywarka pod blatem
 - 2 zlewy
 - umywalka

Fomu Architektura Pracownia Projektowa
 Joanna Kuydowicz-Krysiak
 91-496 ŁÓDŹ, UL. NASTROJOWA 36 M.23 WWW.FOMU-ARCHITEKTURA.PL

Tytuł projektu: Przebudowa lokalu usługowego U1 na żłobek w istniejącym budynku mieszkalnym wielorodzinnym z usługami
 Adres inwestycji: Łódź, ul. Bartoka 24, dz. ew. 158, 159/1802, o. W-21
 Stadium: PROJEKT BUDOWLANY
 Branża: ARCHITEKTURA

Technologia	Skala	Nr.rys
	1:50	A 3
Autorzy: mgr inż. arch. Joanna Kuydowicz-Krysiak nr upr. 24/LOOKK/2015	Data: kwiecień 2017	
Sprawdził:		