



- OZNACZENIE OBIEKTÓW
- A** przebudowywany lokal
 - B** budynek mieszkalny wielorodzinny z usługami w parterze

- WEJŚCIA DO LOKALU
- ◀ wejście główne (dla dzieci, opiekunów, pracowników)
 - ◁ wyjście do ogrodu i na plac zabaw
 - ◄ wejście z korytarza wspólnego dla usług i mieszkańców budynku (dostawy cateringu oraz alternatywne wyjście ewakuacyjne)

<p>Fomu Architektura Pracownia Projektowa Joanna Kuydowicz-Krysiak 91-496 ŁÓDŹ, UL. NASTROJOWA 36 M.23 WWW.FOMU-ARCHITEKTURA.PL</p>		
<p>Tytuł projektu: Przebudowa lokalu usługowego U1 na żłobek w istniejącym budynku mieszkalnym wielorodzinnym z usługami</p>		
<p>Adres inwestycji: Łódź, ul. Bartoka 24, dz. ew. 158, 159/1802, o. W-21</p>		
<p>Stadium: PROJEKT BUDOWLANY</p>		
<p>Branża: ARCHITEKTURA</p>		
Sytuacja	Skala 1:500	Nr.rys Z 1
<p>Autorzy: mgr inż. arch. Joanna Kuydowicz-Krysiak nr upr. 24/LOOKK/2015</p>		<p>Data: kwiecień 2017</p>
<p>Sprawdził:</p>		

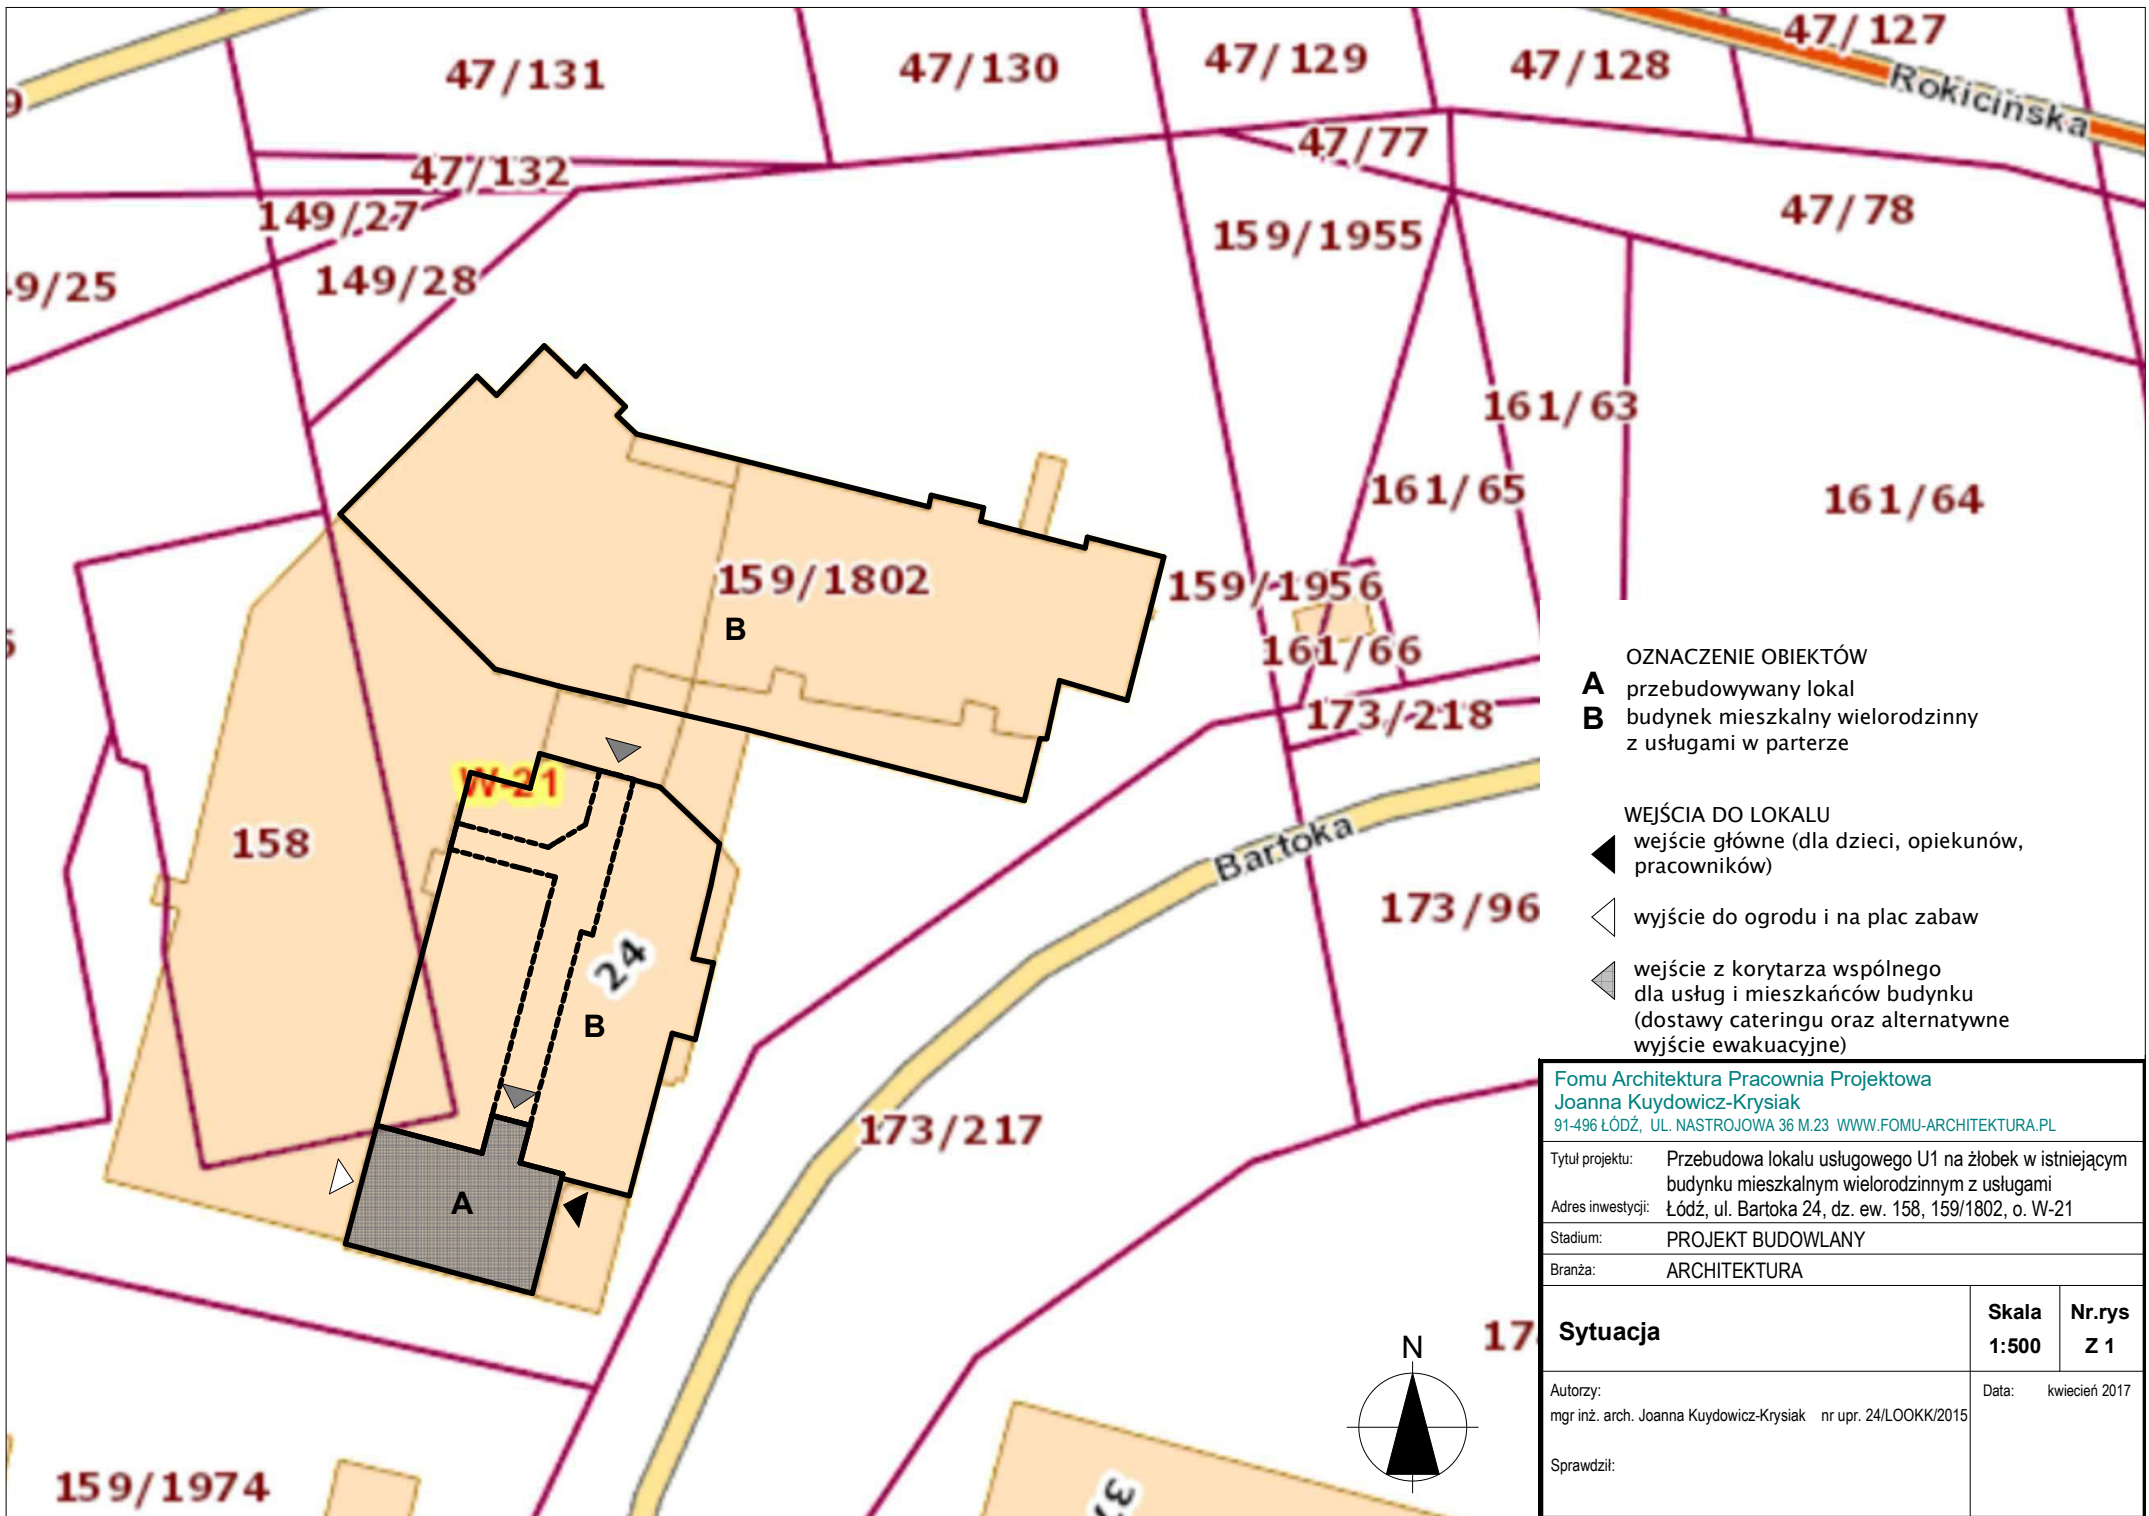

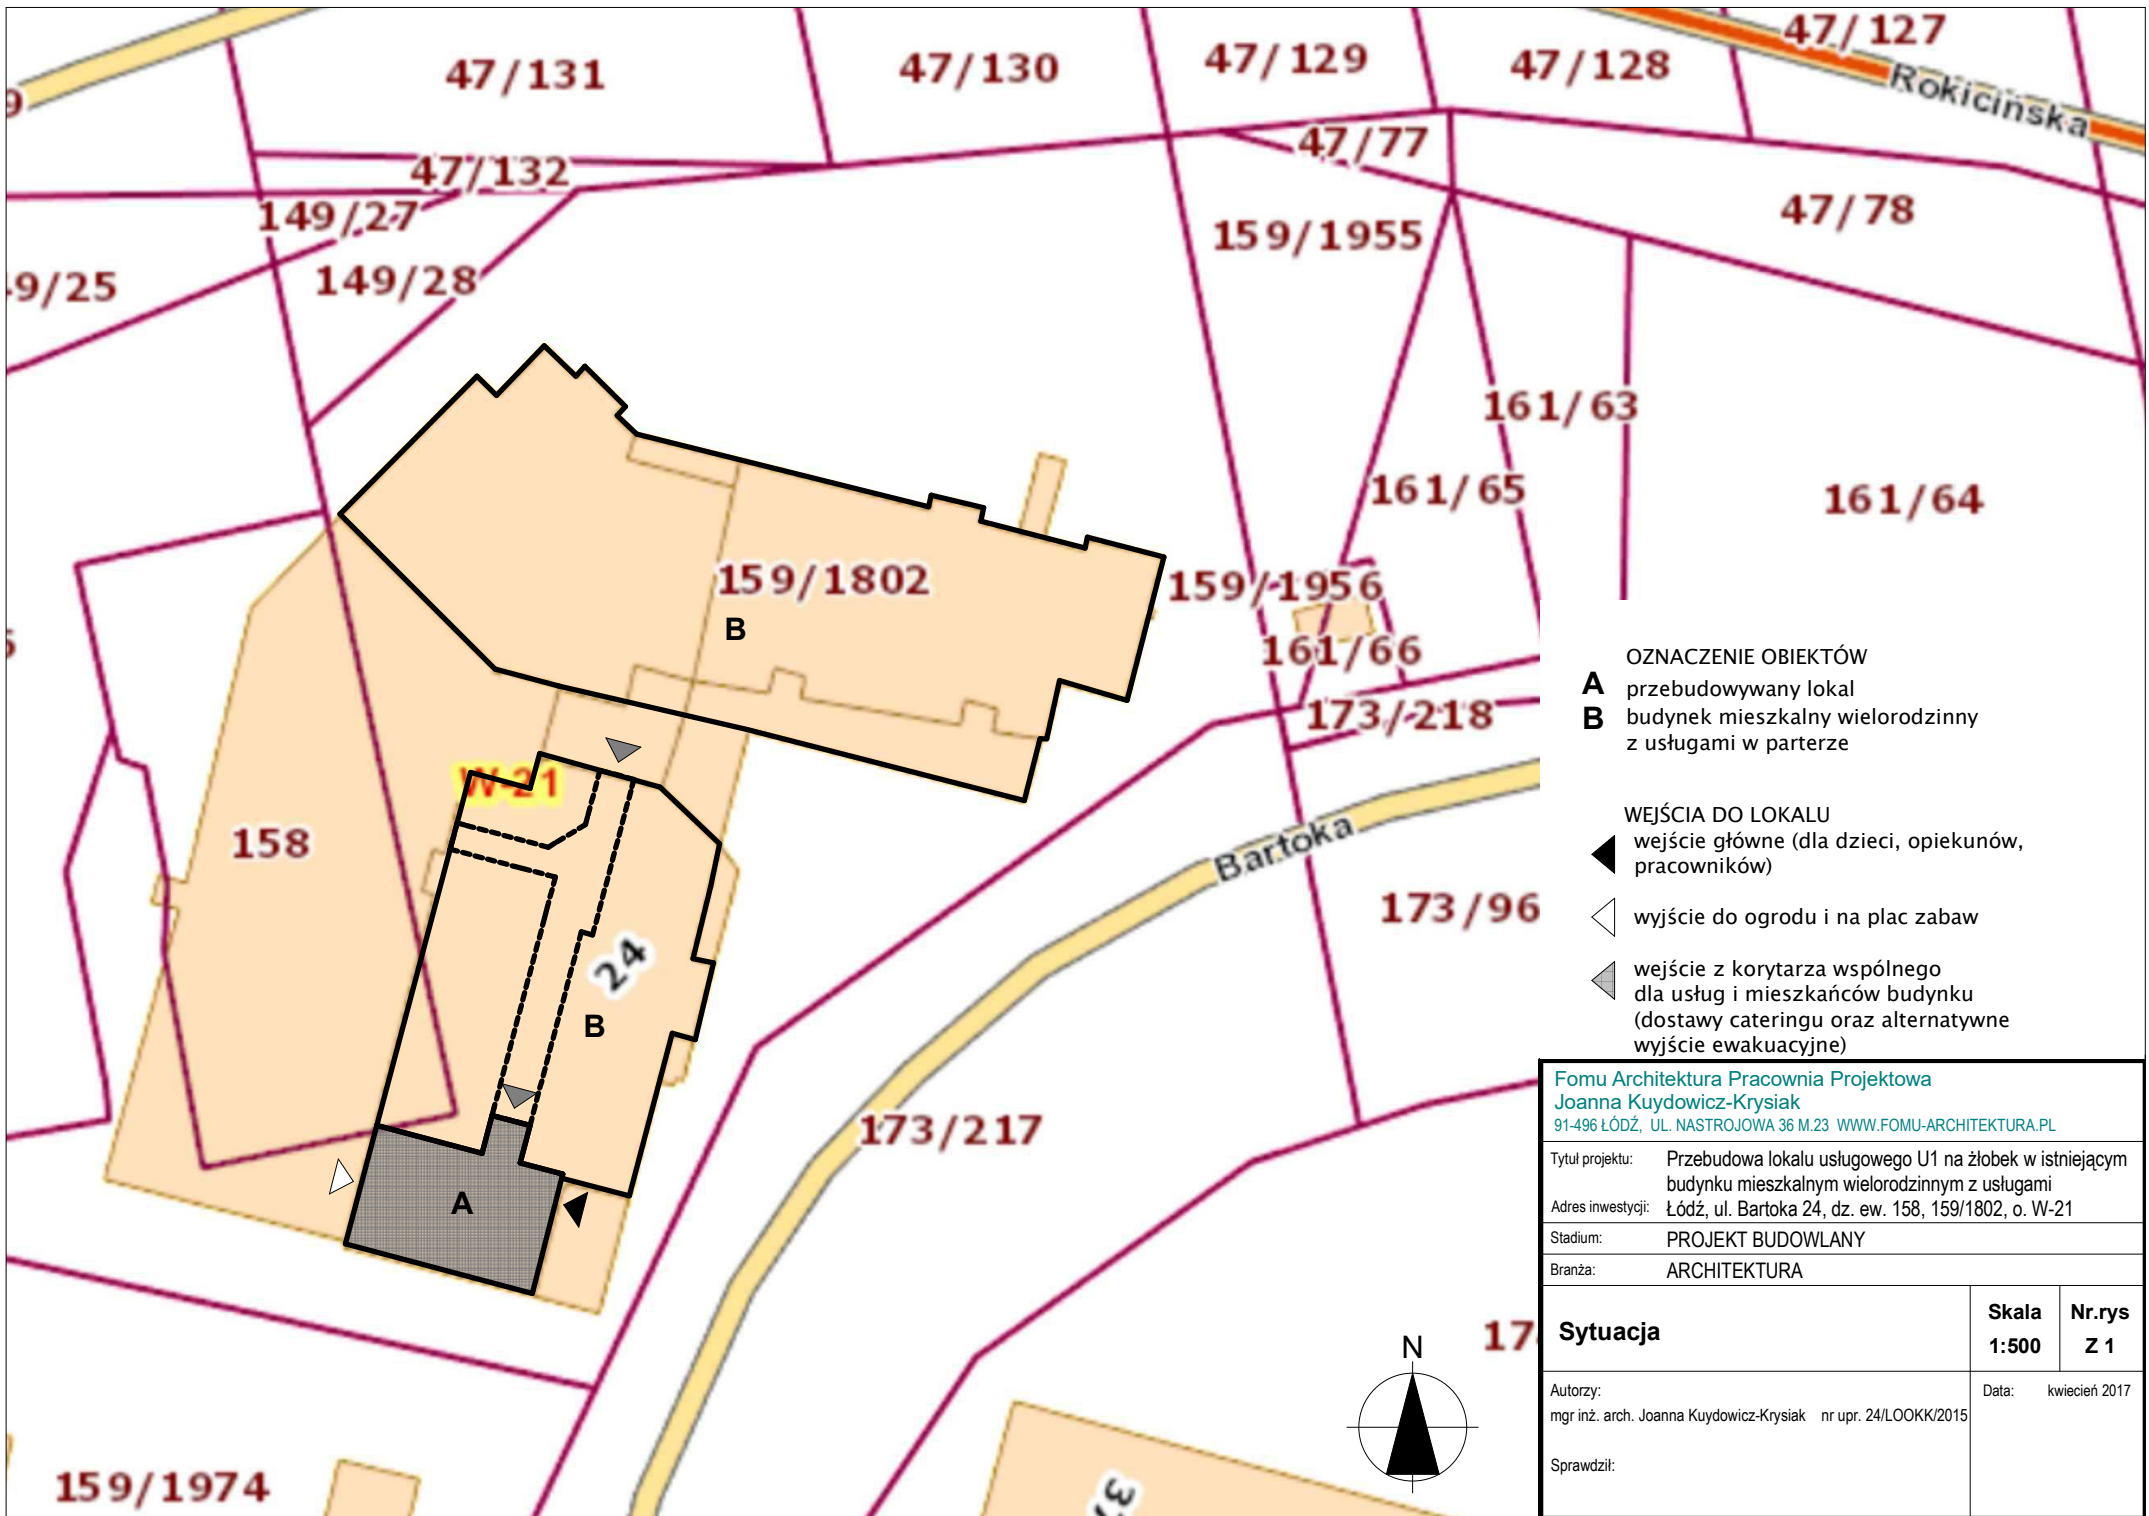

- OZNACZENIE OBIEKTÓW
- A** przebudowywany lokal
 - B** budynek mieszkalny wielorodzinny z usługami w parterze

- WEJŚCIA DO LOKALU
- ◀ wejście główne (dla dzieci, opiekunów, pracowników)
 - ◁ wyjście do ogrodu i na plac zabaw
 - ◄ wejście z korytarza wspólnego dla usług i mieszkańców budynku (dostawy cateringu oraz alternatywne wyjście ewakuacyjne)

<p>Fomu Architektura Pracownia Projektowa Joanna Kuydowicz-Krysiak 91-496 ŁÓDŹ, UL. NASTROJOWA 36 M.23 WWW.FOMU-ARCHITEKTURA.PL</p>		
<p>Tytuł projektu: Przebudowa lokalu usługowego U1 na żłobek w istniejącym budynku mieszkalnym wielorodzinnym z usługami</p>		
<p>Adres inwestycji: Łódź, ul. Bartoka 24, dz. ew. 158, 159/1802, o. W-21</p>		
<p>Stadium: PROJEKT BUDOWLANY</p>		
<p>Branża: ARCHITEKTURA</p>		
Sytuacja	Skala 1:500	Nr.rys Z 1
<p>Autorzy: mgr inż. arch. Joanna Kuydowicz-Krysiak nr upr. 24/LOOKK/2015</p>		<p>Data: kwiecień 2017</p>
<p>Sprawdził:</p>		